

<b>Bauvorhaben:</b>	<b>Fahrbahninstandsetzung Grevesmühlener Straße / Grevesmühlener Chaussee / An der Bahn</b>
<b>Bauherr:</b>	SDS - Stadtwirtschaftliche Dienstleistungen Schwerin, Eigenbetrieb der Landeshauptstadt Schwerin Tel.: 0385 / 644-3550
<b>Baufirma:</b>	KEMNA Schwerin Tief- und Straßenbau GmbH Am Consrader Berg 19086 Plate OT Consrade Tel. 0385 / 208430 Mail: bau-schwerin@kemna.de

Der SDS – Stadtwirtschaftliche Dienstleistungen Schwerin, Eigenbetrieb der Landeshauptstadt Schwerin plant in Schwerin im Bereich der Grevesmühlener Straße / Grevesmühlener Chaussee und An der Bahn eine Fahrbahninstandsetzung. Die Baudurchführung ist zwischen Juli und September 2024 vorgesehen.

Hierfür wird die Baustrecke zwischen der Kreuzung Grevesmühlener Straße und Ratzeburger Straße bis nördlich der Auf- / Abfahrt zur B 104 / Ortsumgehung Schwerin (Fahrtrichtung Gr. Dreesch) in 3 Bauabschnitte unterteilt. Die Details zu den einzelnen Sperrungen / Umleitungen können dem groben Bauablauf entnommen werden.

Der ÖPNV wird im Zeitraum des 1., 2. und 3. Bauabschnittes vom 22.07.2024 bis vsl. 25.08.2024 die Haltestelle Margaretenhof nicht anfahren. Ersatzhaltestellen werden für beide Fahrtrichtungen in der Grevesmühlener Straße, Höhe Haus Nr. 36 (Telekom) eingerichtet.

**Im Zeitraum vom 21.08.2024, 14.00 Uhr bis zum 26.08.2024, 4.00 Uhr werden durch die Busbetriebe Nahverkehr Schwerin GmbH und NAHBUS Nordwestmecklenburg GmbH die Haltestellen im Stadtteil Warnitz und in der Ortschaft Pingelshagen nicht angefahren.**

## **Führung des Busverkehrs im Zeitraum 21.08.2024, 14.00 Uhr bis 26.08.2024, 4.00 Uhr:**


**Die Buslinien vom Nahverkehr Schwerin werden in der Straße „An der Bahn“ (Margaretenhof) enden. In der Straße „An der Bahn“ wird in Höhe des Bahnsteiges eine Ersatzbushaltestelle eingerichtet.**

**Durch NAHBUS wird der Busverkehr ab Nienmark über Herren Steinfeld nach Schwerin umgeleitet, die Bushaltestellen in Nienmark werden durch NAHBUS angefahren.**

Um Beeinträchtigungen des Gewerbes und der Anwohner so gering wie möglich zu halten, wird die Verkehrsführung den aktuellen Erfordernissen angepasst.

## Anlagen

- Übersichtslageplan
- Geplanter Grob Ablauf

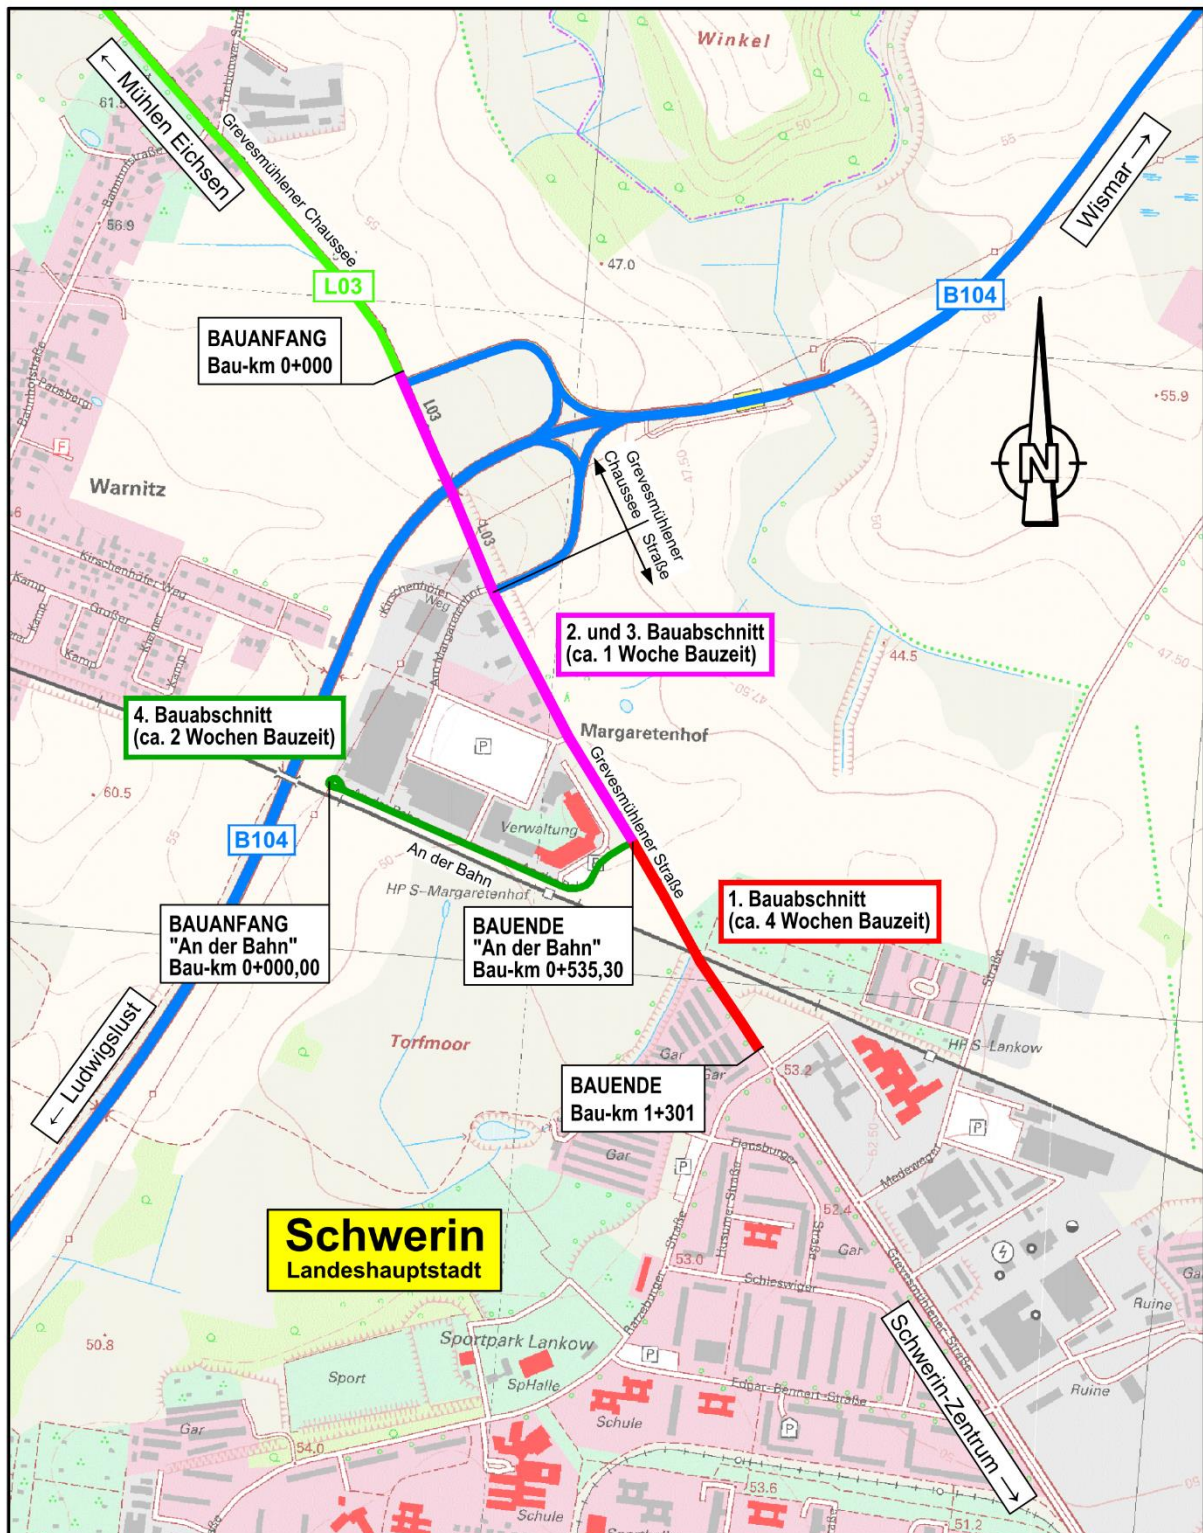

- Bundesstraße
- Landesstraße
- Sonstige
  
- Baumaßnahme:
- 1. Bauabschnitt
- 2. Bauabschnitt
- 3. Bauabschnitt
- 4. Bauabschnitt

aufgestellt: SDS - Stadtwirtschaftliche Dienstleistungen Schwerin, Eigenbetrieb der Landeshauptstadt Schwerin	Unterlage/Blatt-Nr.: <b>3/1</b> <b>Übersichtslageplan</b>
PROJIS-Nr.:	Maßstab: 1:10.000 Datum: 08/2024
<b>Fahrbahninstandsetzung Grevesmühlener Straße, Grevesmühlener Chaussee und An der Bahn in Schwerin</b>	

## Grober Bauablauf

Bauabschnitt	Bereich	Dauer	Verkehrssicherung	Umleitung L 03 / Grevesmühlener Str. / Ch.	Erreichbarkeit Margaretenhof
Vorarbeiten	gesamtes Baufeld	ab 01.07.24	halbseitige Sperrung	keine	- keine bis geringe Einschränkungen
1	Kreuzung Ratzeburger Str. bis Kreuzung An der Bahn	ca. 22.07. – ca. 18.08.24	Vollsperrung Teilabschnitt	über die Gadebuscher Str. und die Ortsumgehung (Abfahrten Warnitz und Friedrichsthal)	- Margaretenhof aus dem Norden über die L 03 und die Ortsumgehung - An der Bahn über die Grevesmühlener Str. (aus nördlicher Richtung)
2+3	Kreuzung An der Bahn bis Kreuzung B 104 / Ortsumgehung SN (Auffahrt Richtung Gr. Dreesch)	ca. 19.08. – ca. 25.08.24	Vollsperrung Teilabschnitt	weiträumig über Mühlen-Eichsen / Gadebusch	- Margaretenhof aus dem Süden über die Grevesmühlener Str. / An der Bahn - An der Bahn über die Grevesmühlener Str. (aus südlicher Richtung)
4	An der Bahn	Zeitraum steht noch nicht fest	Vollsperrung Teilabschnitt (2 Unterabschnitte)	keine	- Margaretenhof über Am Margaretenhof erreichbar - An der Bahn nur eingeschränkt erreichbar